



Schets conceptverkaveling

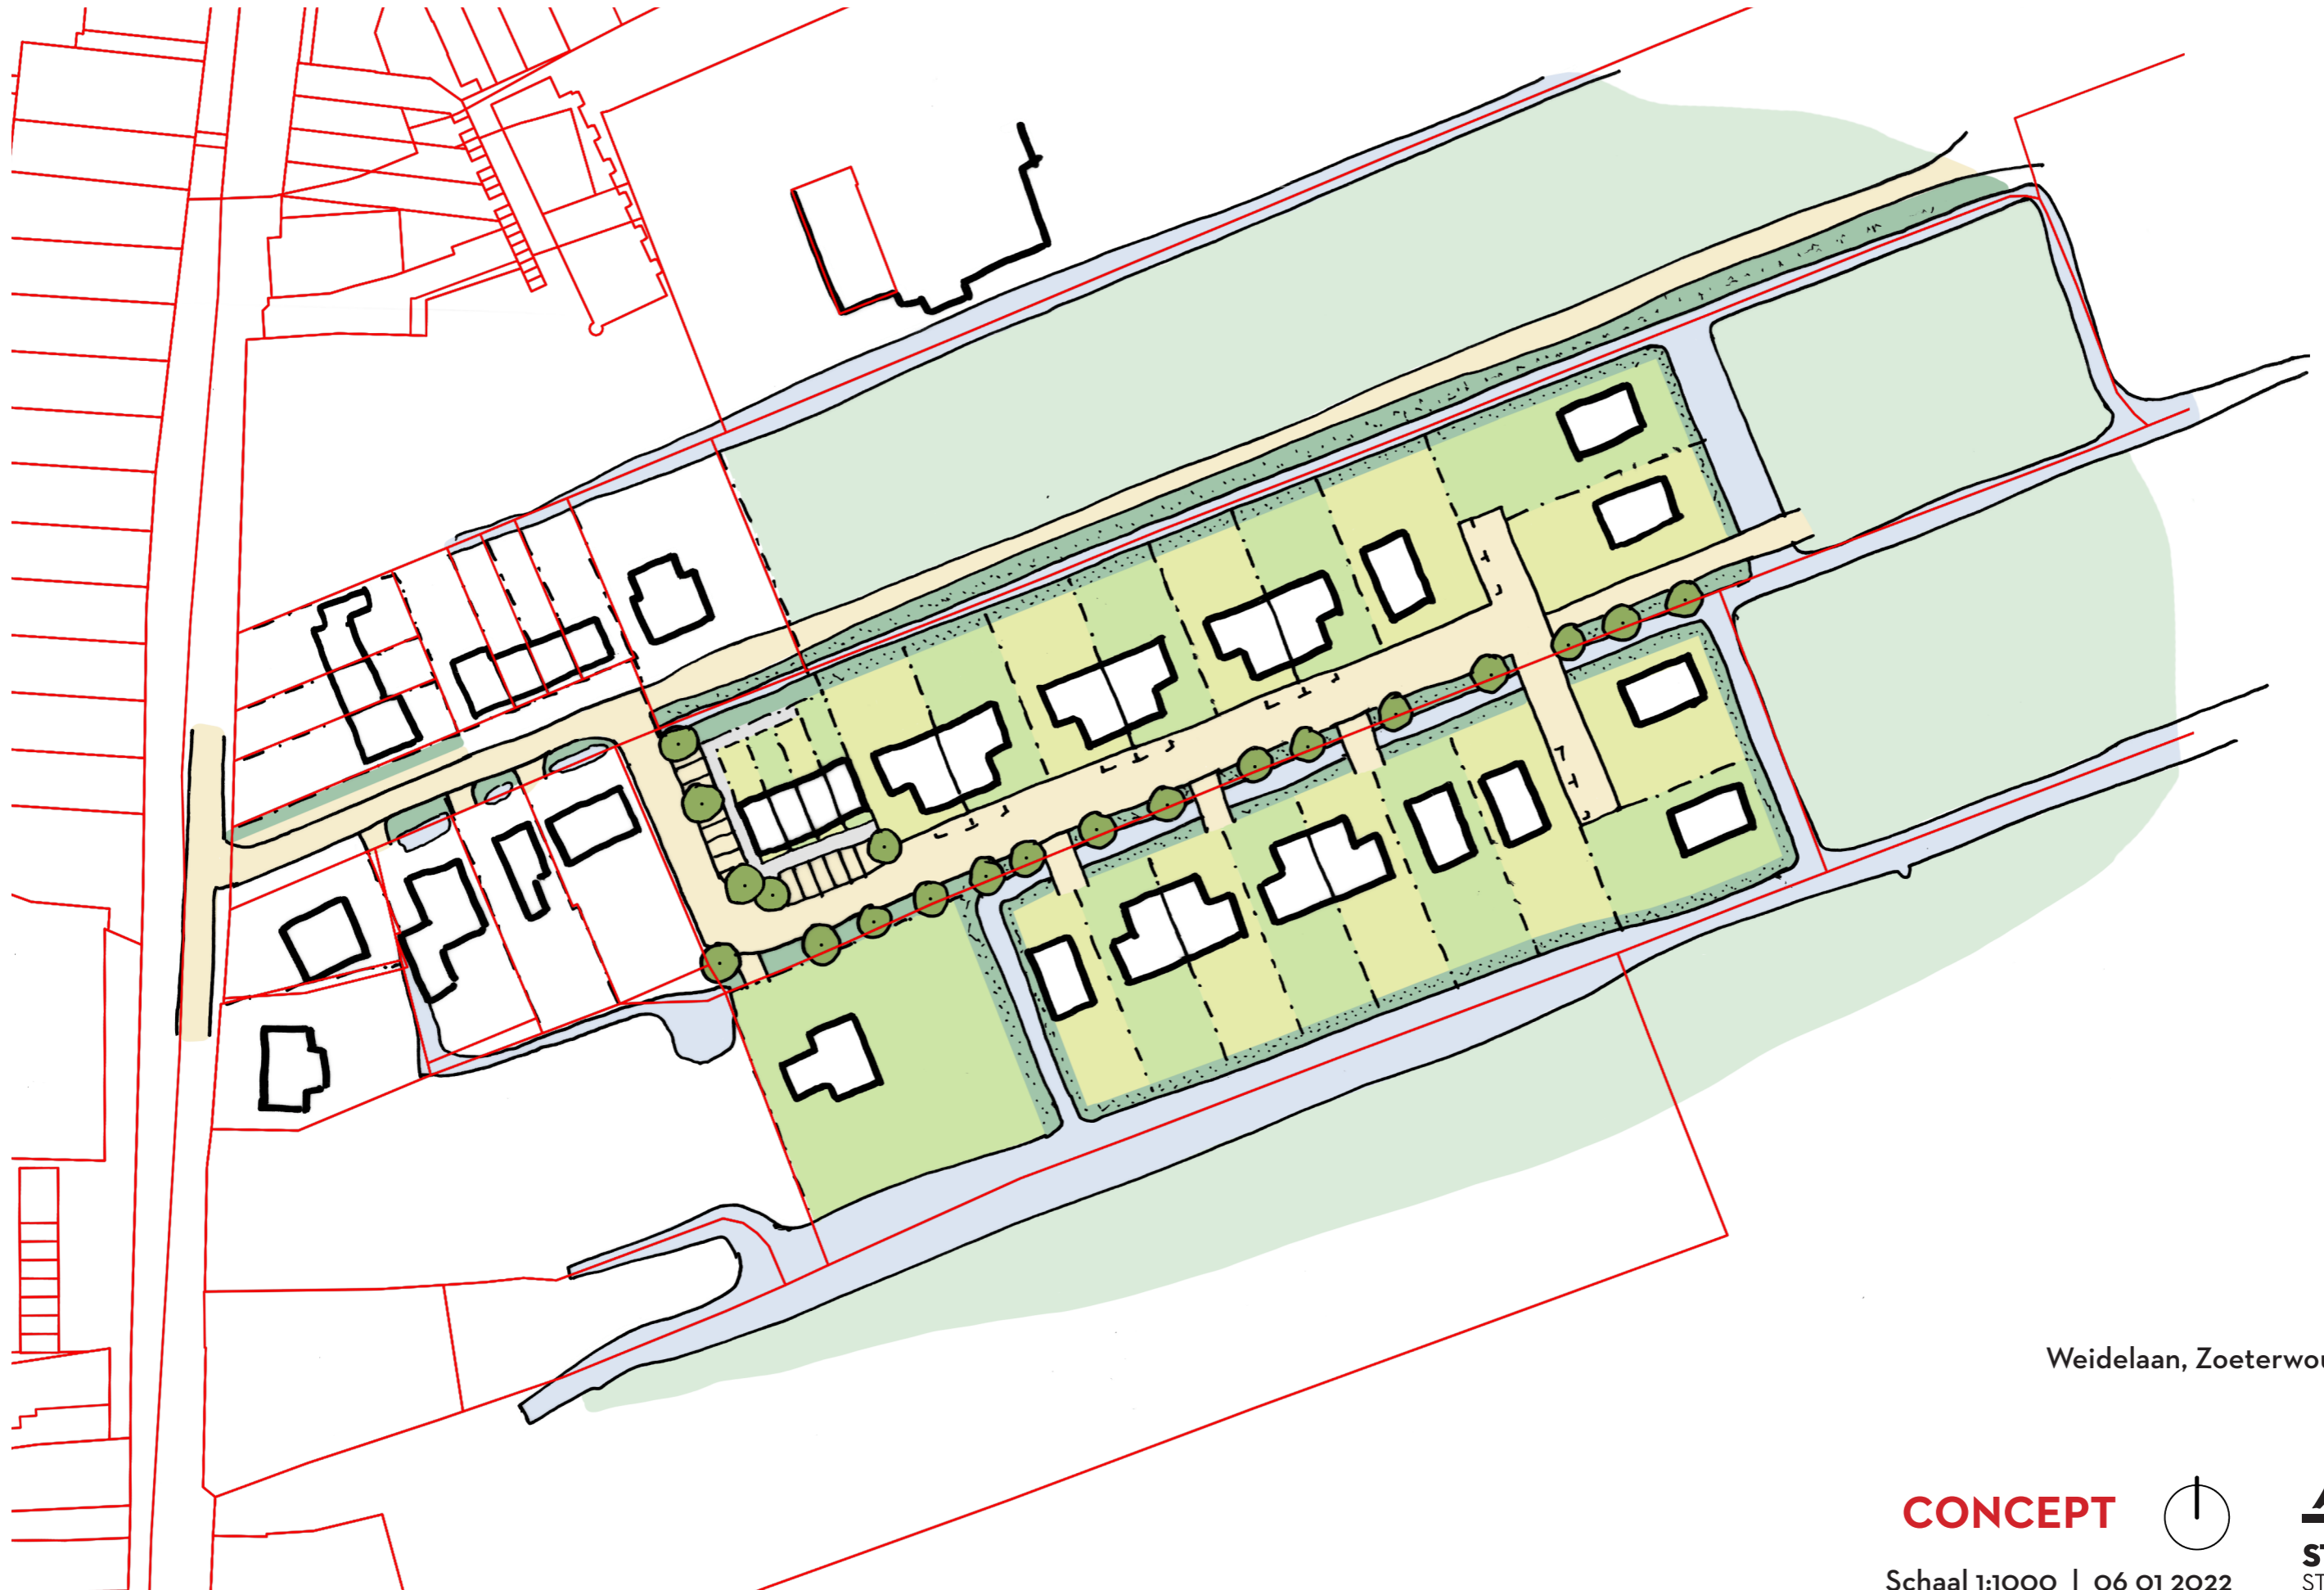

Weidelaan, Zoeterwoude - dorp

CONCEPT

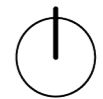

Schaal 1:1000 | 06 01 2022



STARLING
STRUCTURES